




COMMUNE DE GROIX
PLAN LOCAL D'URBANISME
 PLU approuvé le 5 décembre 2019

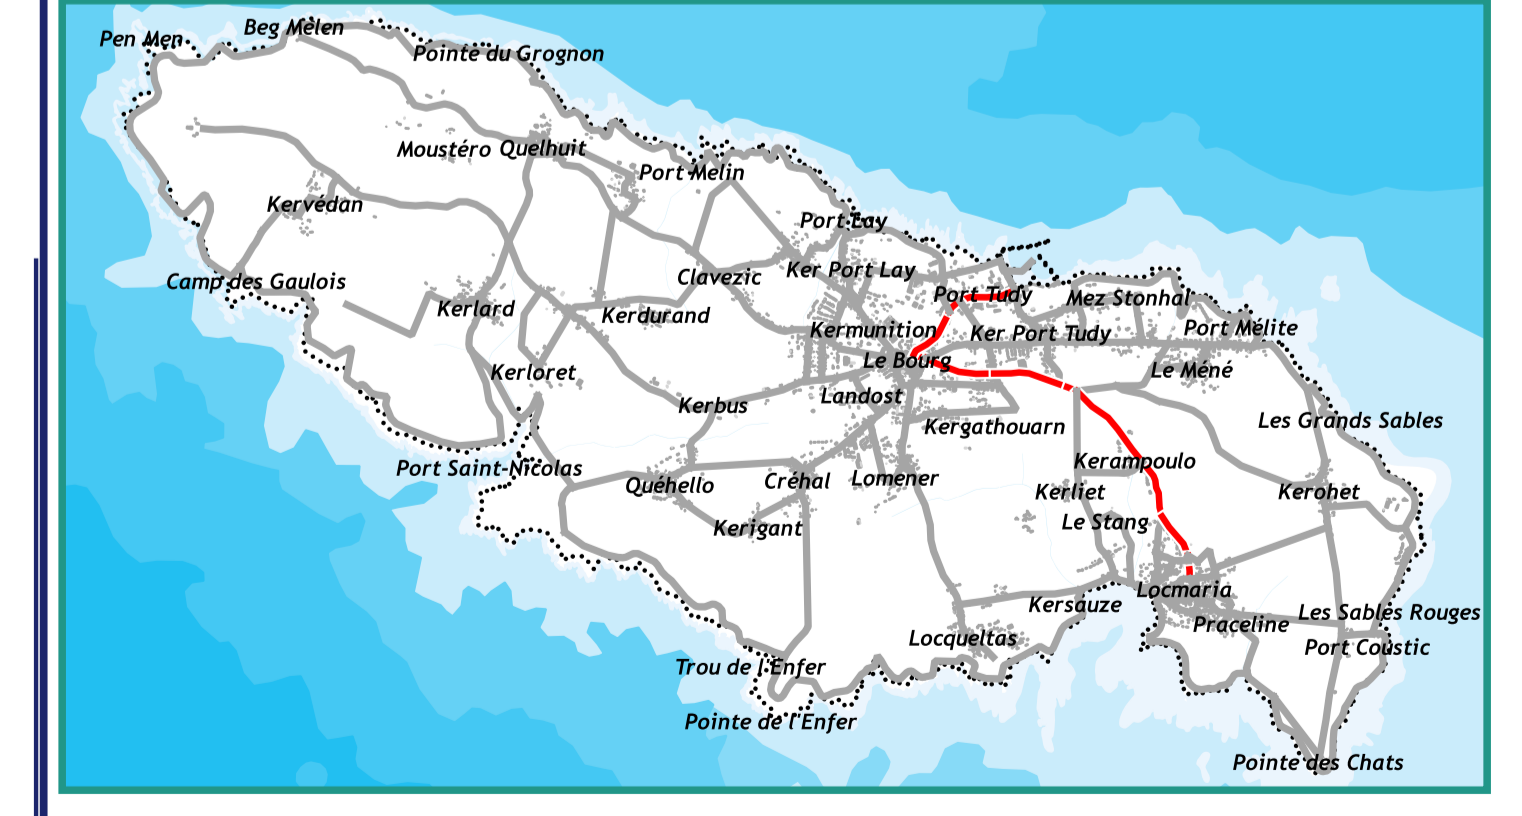

ANNEXE n° 2: Petit patrimoine



Vu pour être annexé à la délibération du
 Conseil Municipal du 5 décembre 2019

Le Maire
 Dominique YVON



- Légende**
- Abreuvoir
 - Amer
 - Calvaire
 - Chapelle
 - Croix
 - Dolmen
 - Dolmen (Allée couverte)
 - Eglise
 - Fontaine
 - Four à pain
 - Lavoir
 - Lavoir, fontaine
 - Mémorial
 - Menhir
 - Menhir couché
 - Moulin
 - Pont
 - Puits
 - Statue

